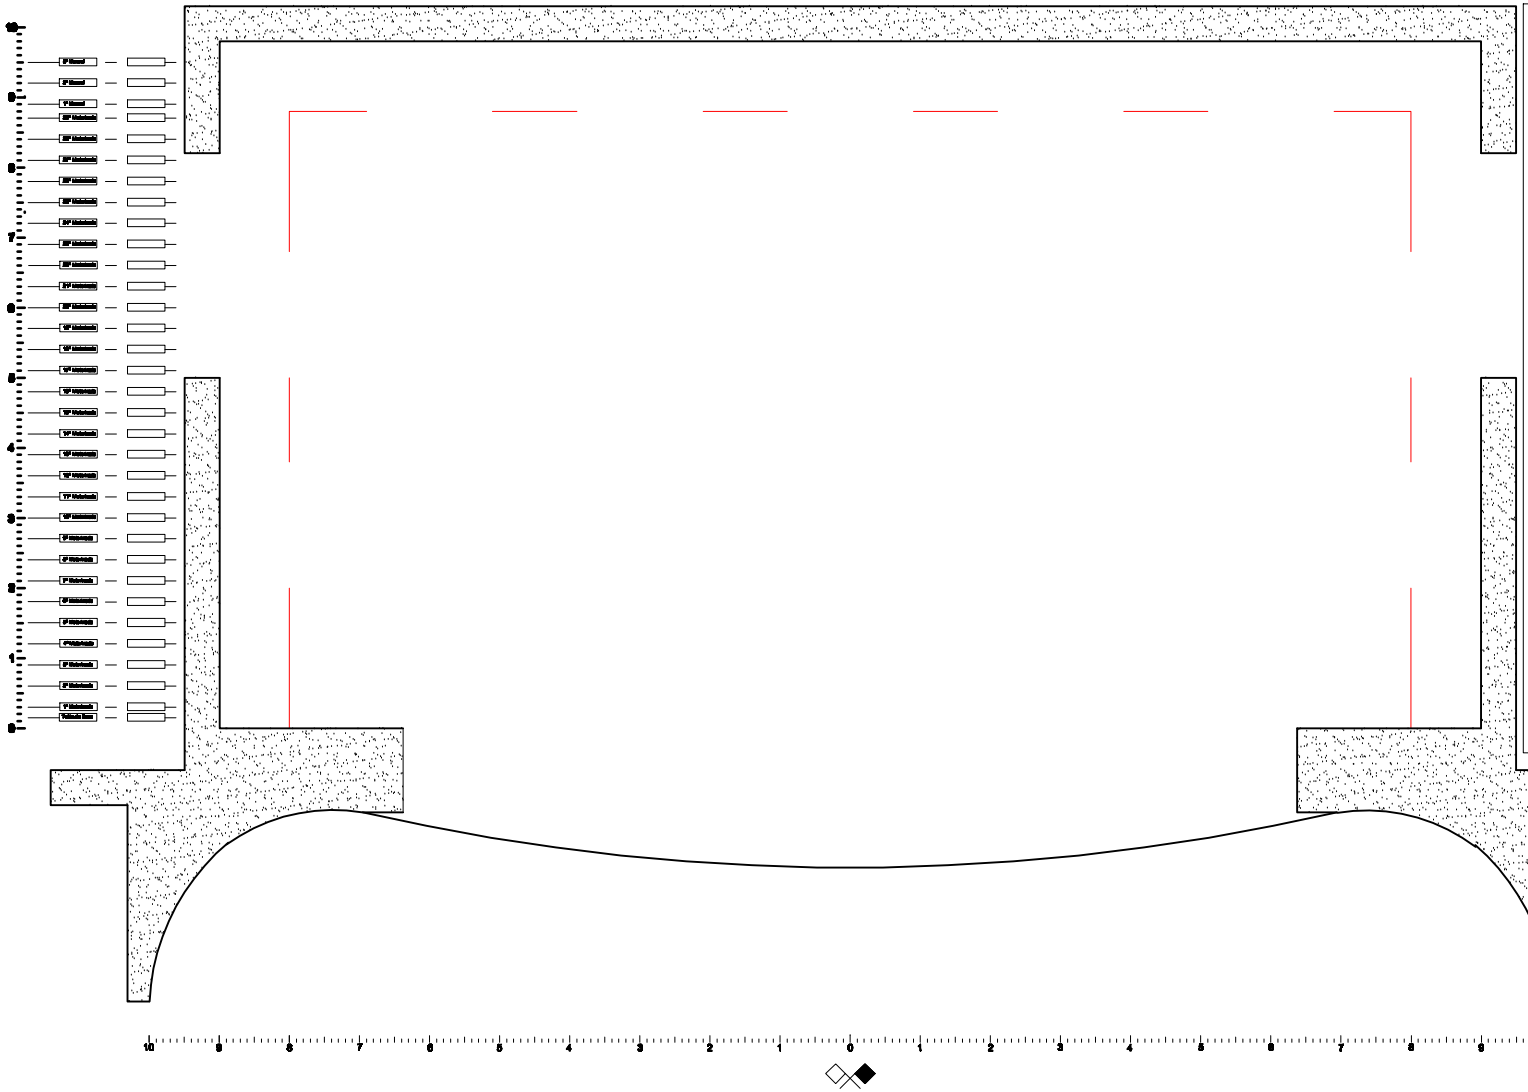

LEYENDA

Stock	Símbolo	Descripción	Util
17		Fresnel Rand Strand 1.2Kw	
35		Pc Rand Strand 1.2Kw	
9		Pc Rand Strand 2.0Kw	
15		Rct 26º/44º Rand Strand 1.2Kw	
9		Rct 20º/38º Rand Strand 2.0Kw	
15		Pc Teatro 1.2Kw	
15		Rct 22º/40º Teatro 1.2Kw	
10		Rct 12º/22º Teatro 2.0Kw	
16		Pc Spotlihgt 1.2Kw	
20		Rct 23º/50º Spotlight 1.2Kw	
16		Rct 25º/50º Etc 750w	
78		Par 64 CP 60 Par 64 CP 61 Par 64 CP 62	
2		Fresnel ARRI 5.0Kw	
2		Rct 23º/50º Spotlight 1.2Kw HMI	
38		Pan Asim Teatro 1.0Kw	
42		Pan Asim Spotlight 1.0Kw	
20		Pan Sim Rand Strand 1.0Kw	
6		Pan Asim Teatro 0.5Kw	

Escala: 0 1 2

Referencia:
T. Villamarta
7 Diciembre 2008
Planta Cero

FUNDACION TEATRO VILLAMARTA	
TEATRO VILLAMARTA	
Planta escenario	
ESCALA: 1/ 50	REF: P.E. P1