


CALLE MEDINA

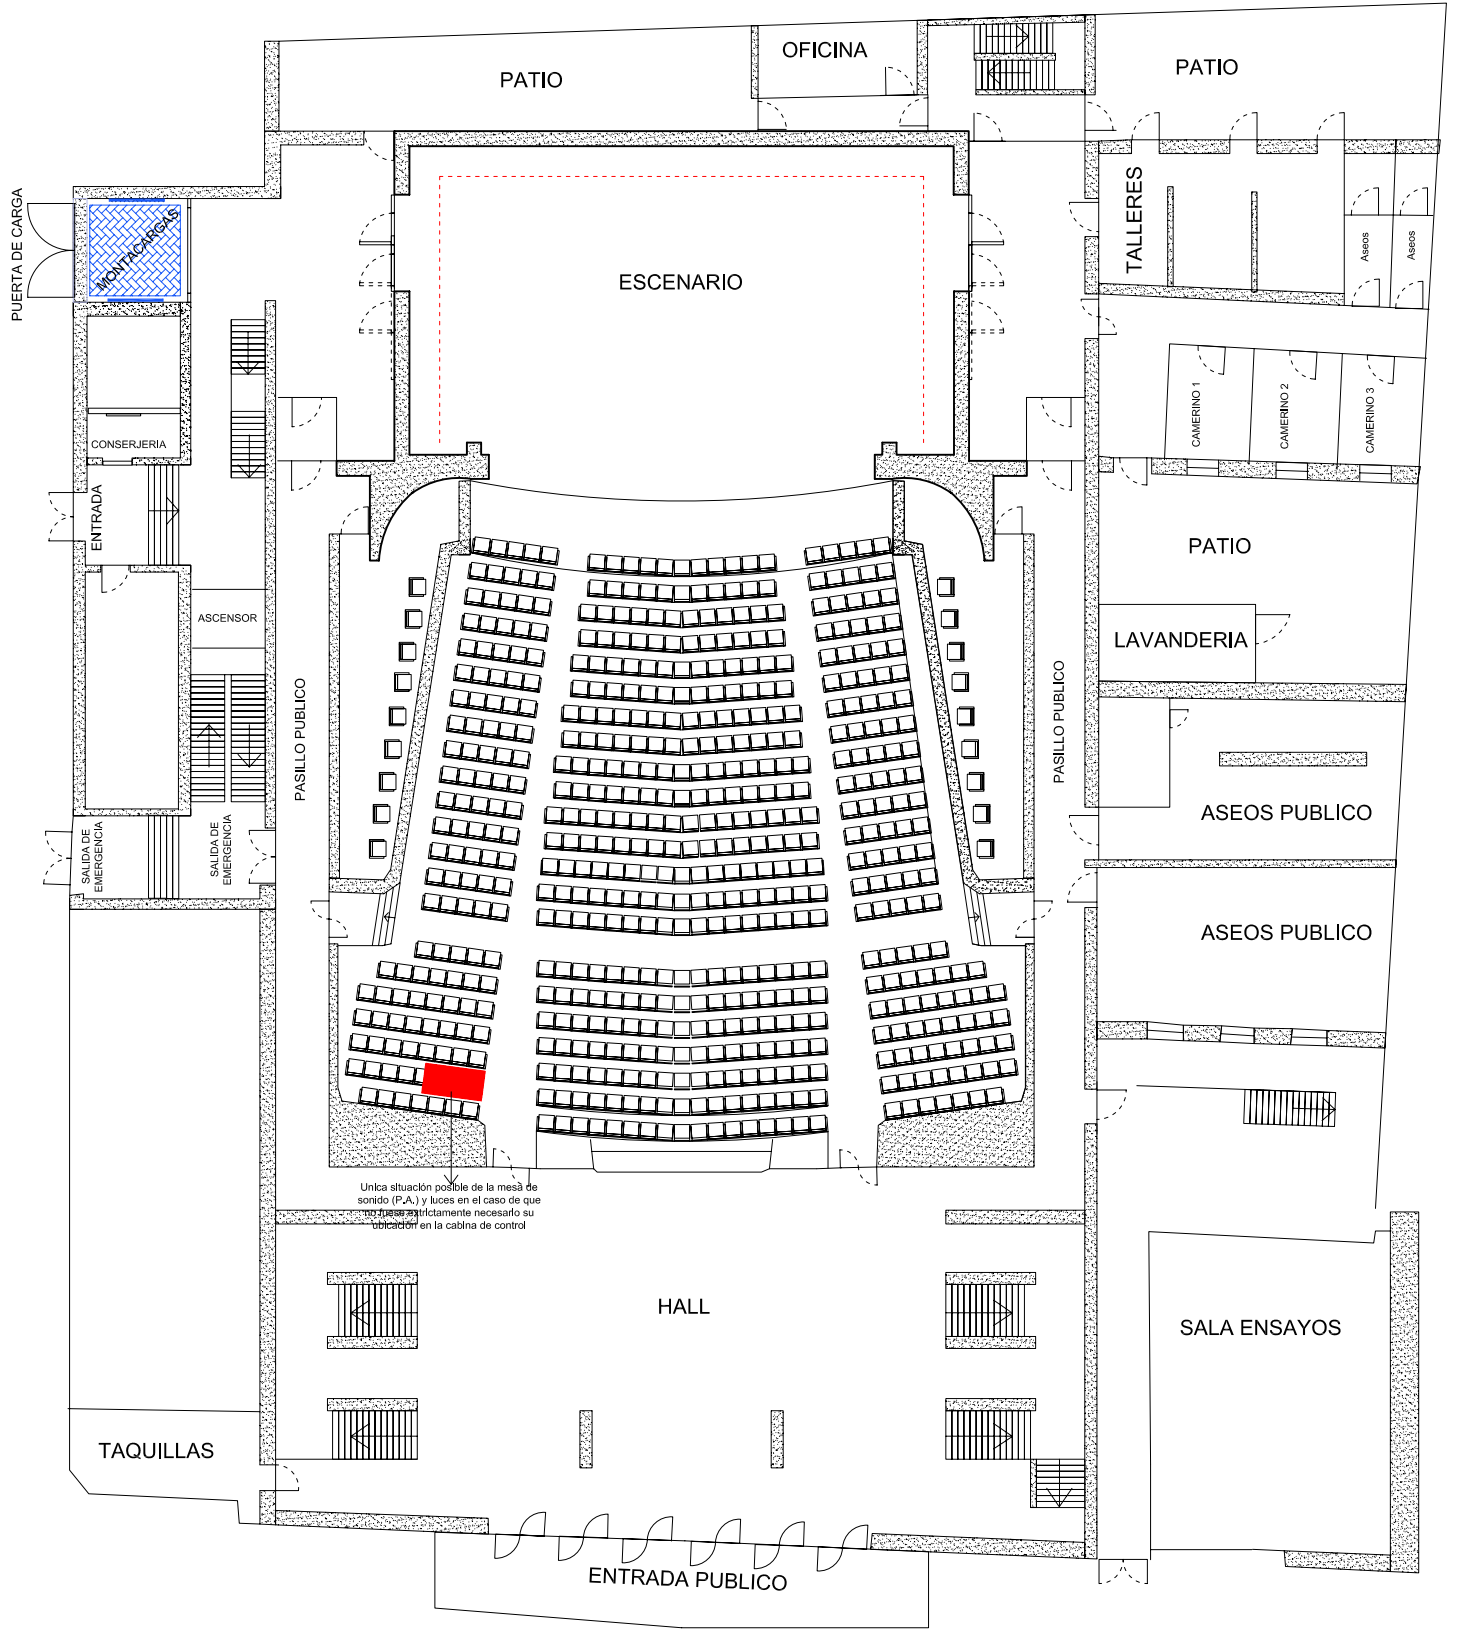


FUNDACION TEATRO VILLAMARTA	
TEATRO VILLAMARTA	
Planta edificio teatro	
ESCALA: 1/ 25	REF: P.E.T. P1